


# Bestuhlungsplan 3

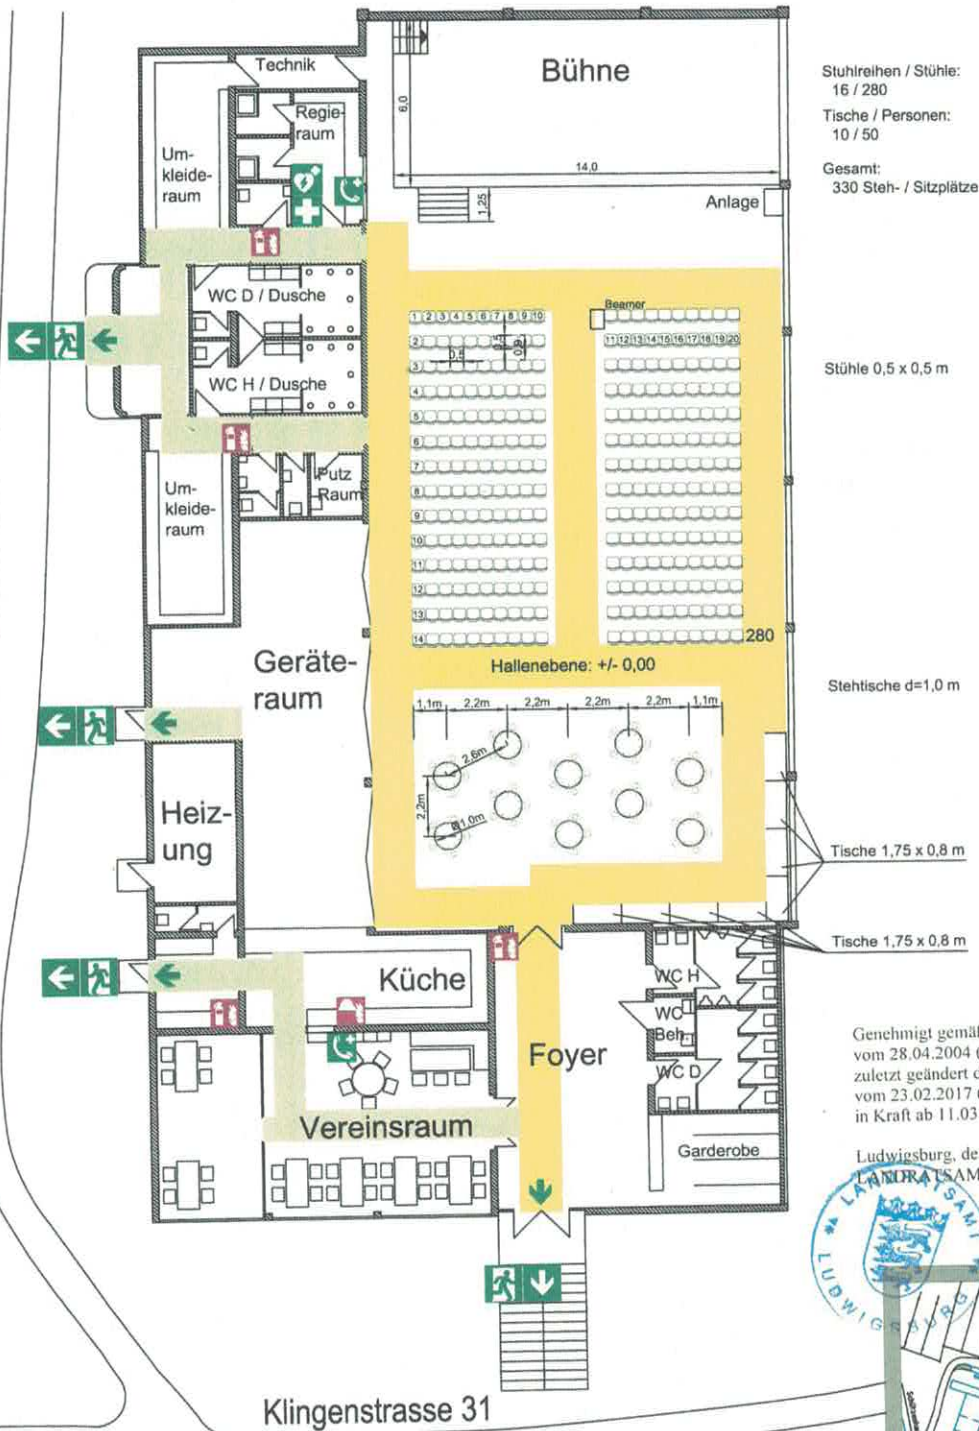

Genehmigt gemäß § 32 VStättVO vom 28.04.2004 (GBl. S. 311) zuletzt geändert durch Artikel 130 der VO vom 23.02.2017 (GBl. Nr. 5, S. 99) in Kraft ab 11.03.2017

Ludwigsburg, den 26.11.18



## Verhalten bei Unfällen

Ruhe bewahren

- Unfall melden Extern **Telefon: 0-112**  
 Wo ist es geschehen?  
 Was ist geschehen?  
 Wie viele Verletzte?  
 Welche Verletzungen?  
 Warten auf Rückfrage?  
 Giftnotruf **Telefon: 0-0761 / 19240**
- Erste Hilfe **Absicherung des Unfallortes**  
 Versorgung der Verletzten  
 Anweisungen beachten  
 Unfallkrankenhaus **Telefon: 0-07142 / 79-0**  
 Bietigheim-Bissingen
- Weitere Maßnahmen **Rettungsdienste einweisen**  
 Schaulustige entfernen

## Verhalten im Brandfall

Ruhe bewahren

- Brand melden **Notruf Telefon: 0-112**  
 Wo brennt es?  
 Was brennt?  
 Wie viel brennt?  
 Welche Gefahren?  
 Warten auf Rückfragen?  
 Gefährdete Personen mitnehmen  
 Türen schließen  
 Gekennzeichneten Rettungsweg folgen  
 Aufzug nicht benutzen  
 Anweisungen beachten
- In Sicherheit bringen
- Löschversuch unternehmen **Feuerlöscher, Wandhydrant / Löschschlauch, Mittel und Geräte zur Brandbekämpfung benutzen**

## Legende

- Notausgang mit Richtungspfeil
- Erste Hilfe
- Notruftelefon
- Sammelpunkt
- Defibrillator
- Feuerlöscher
- Löschdecke
- Fluchtweg 1,10 m +
- Fluchtweg 1,50 m +

Objekt	Kirbachtalhalle - Hohenhaslach	
Bauteil	Halle	Verabschiedung, Theater, sonstiges
Geschoss	Erdgeschoss	Plannr. 1
Stand	12.09.2018	Verfasser