
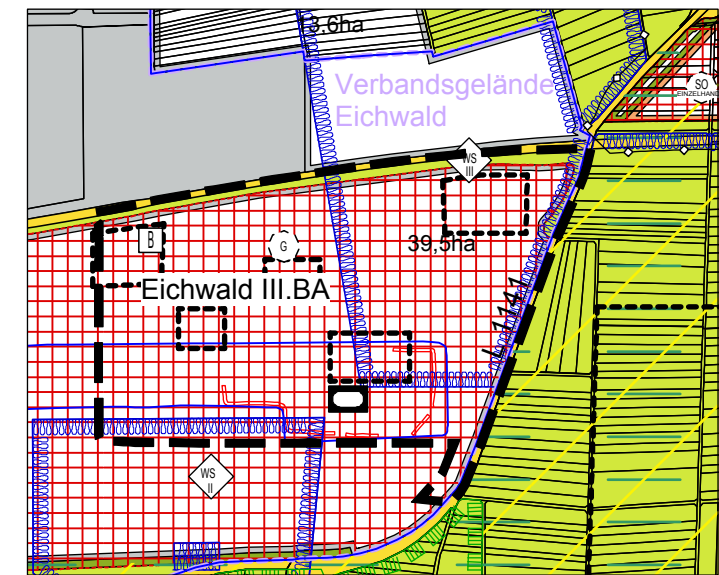



Ausschnitt aus dem genehmigten Flächennutzungsplan

Genehmigung vom 08.05.2009

Bekanntmachung vom 22.05.2009

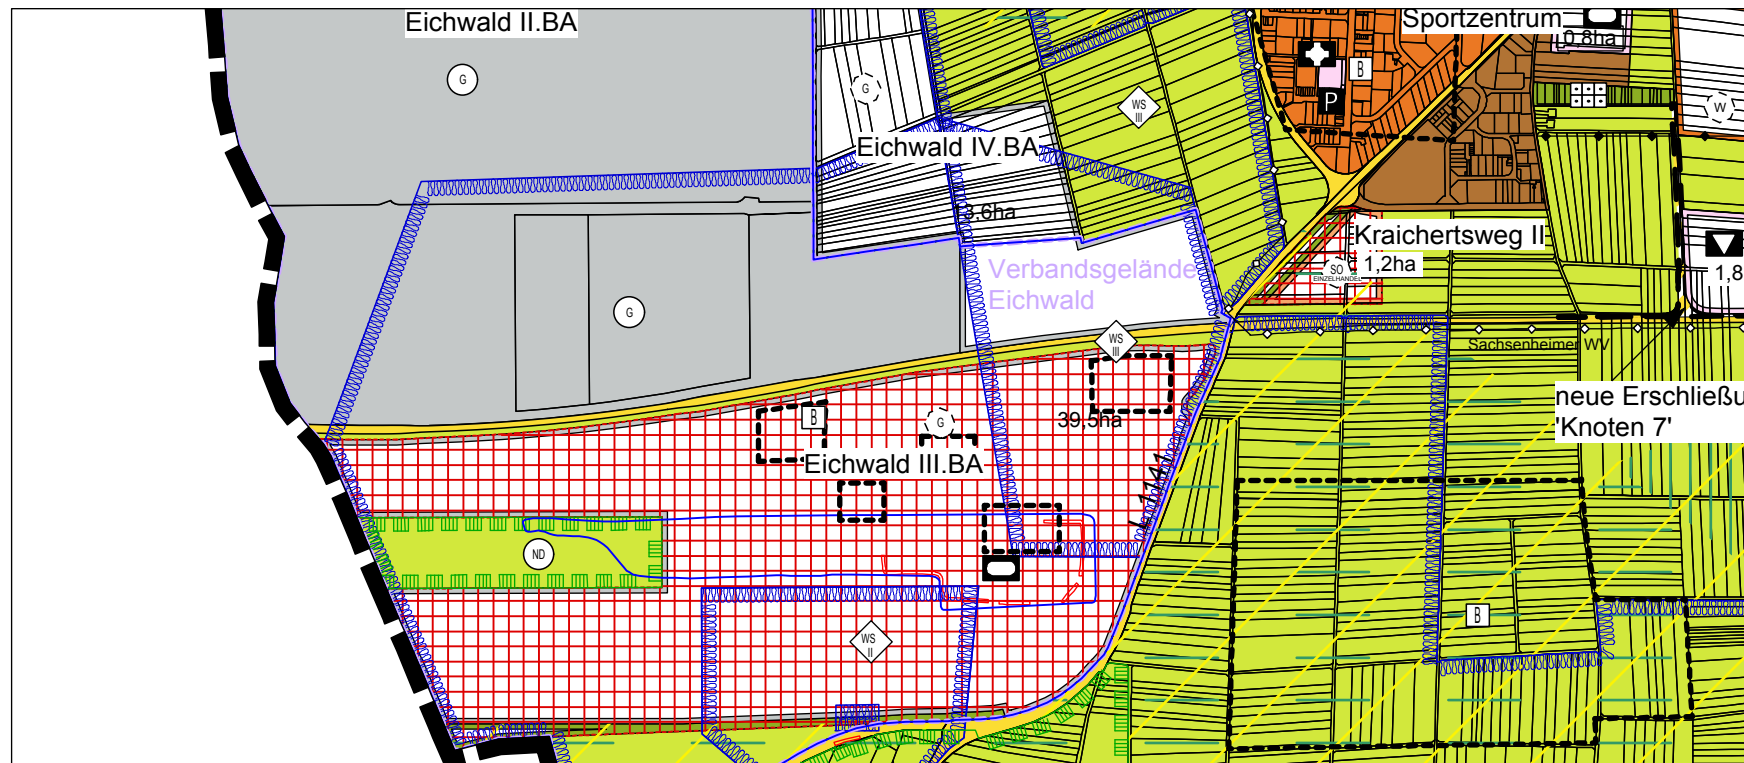


Abgrenzung Änderungsbereich
Großsachsenheim
Bereich Gewerbepark Eichwald
ohne Maßstab

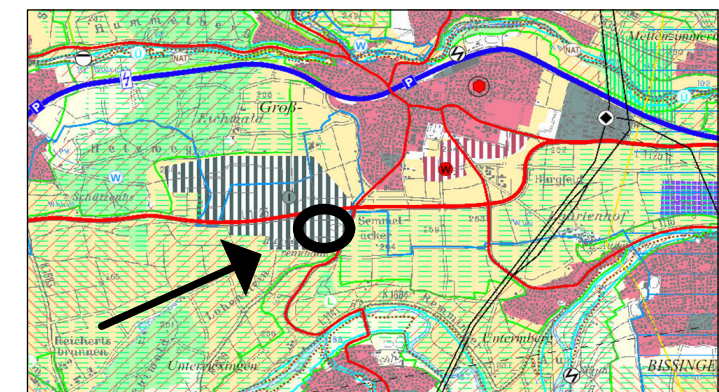

Räumliche Einordnung im Regionalplan
(12.11.2010)
ohne Maßstab

Ausschnitt mit Darstellung der Änderung (mit Abgrenzung)
zur Süderweiterung "Eichwald"

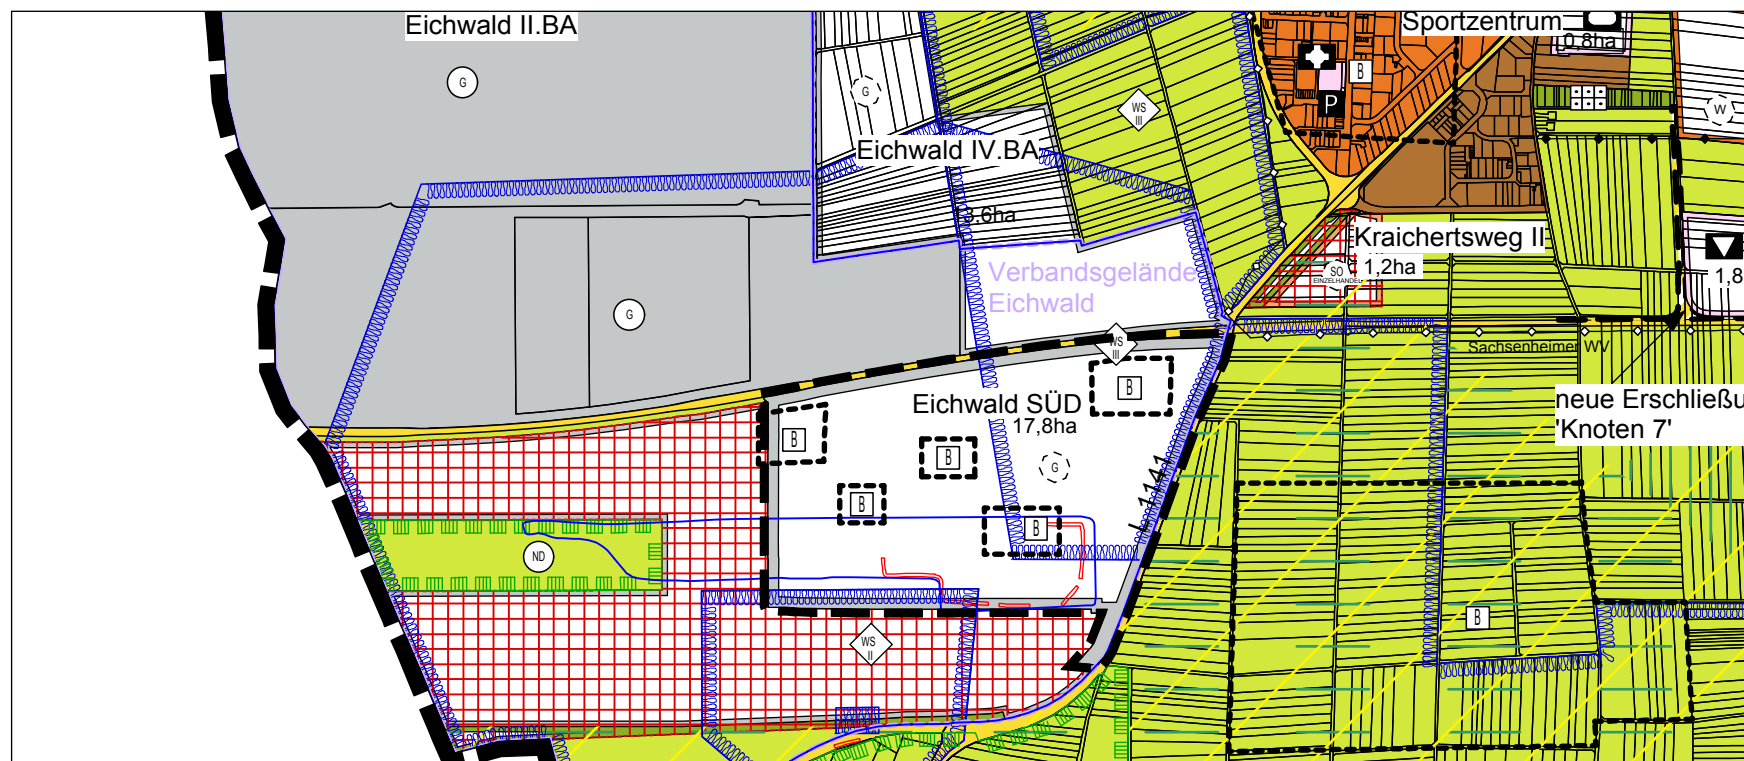

K M B

KMB PLAN | WERK | STADT | GMBH

Architektur, Stadtplanung,
Innenarchitektur, Vermessung,
Landschaftsarchitektur,
Tiefbauplanung, Strassenplanung

Brenzstr. 21
71630 Ludwigsburg
Telefon 07141 / 4414-0
Telefax 07141 / 4414-14
e-mail: mailbox@kmbonline.de

Fortschreibung FNP 2006 - 2021
Stadt Sachsenheim

Kreis: Ludwigsburg
Stadt: Sachsenheim
Gemarkung: Großsachsenheim

2. Flächennutzungsplanänderung

Bearbeitet:	Hofmann	Maßstab:
Gezeichnet:	Hofmann	1:10.000
Datum:	08.06.2015	Stand:
Plannummer: F02_3	ProjNr: 1893	05.04.2016/ 07.06.2016