


Bestuhlungsplan 9

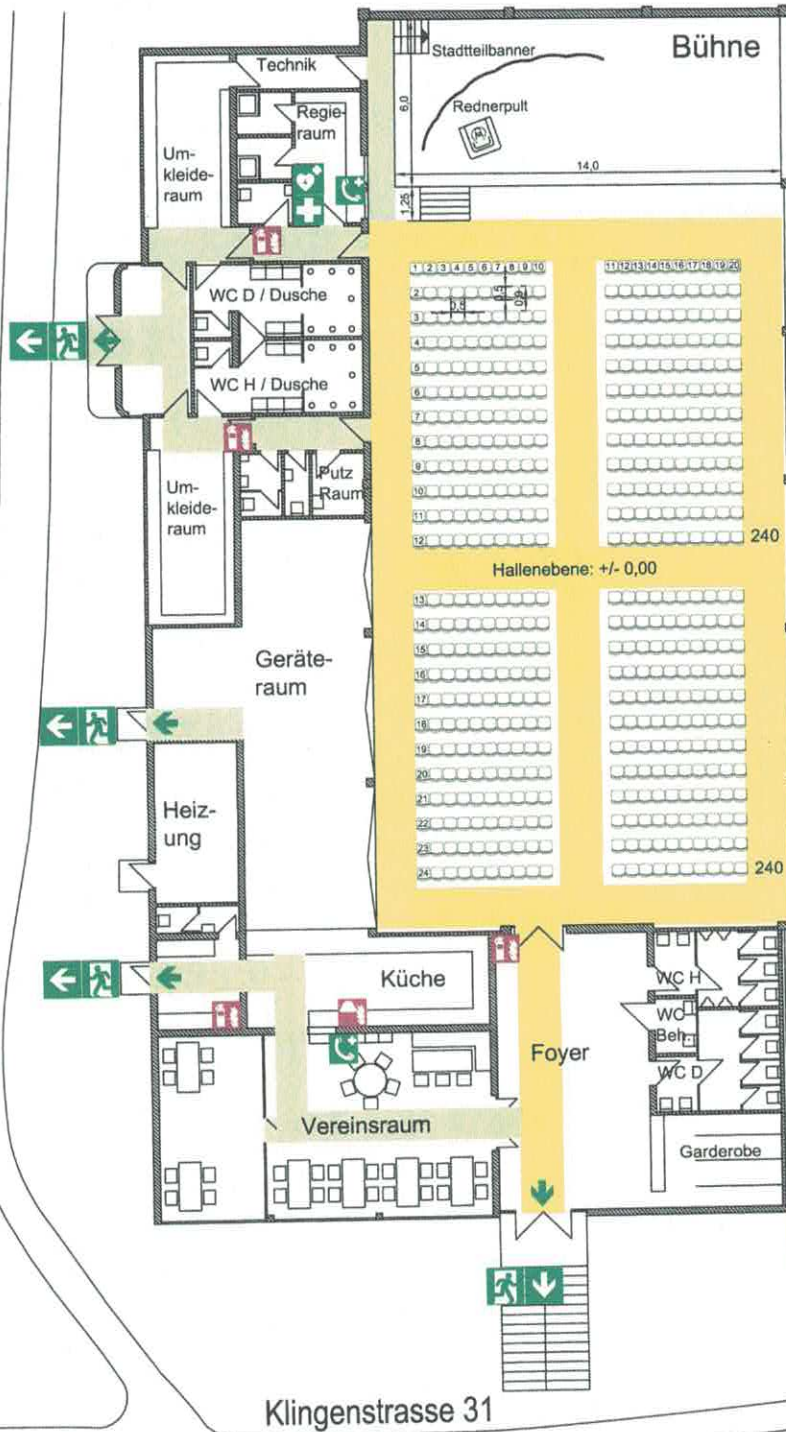

Halle:
480 Sitzplätze
Gesamt:
480 Steh- / Sitzplätze

Stühle 0,5 x 0,5 m

Genehmigt gemäß § 32 VStättVO vom 28.04.2004 (GBl. S. 311) zuletzt geändert durch Artikel 130 der VO vom 23.02.2017 (GBl. Nr. 5, S. 99) in Kraft ab 11.03.2017



Ludwigsburg, den 26. 11. 18
Bürgermeister



Sammelpunkt

Klingenstrasse 31

Verhalten bei Unfällen

Ruhe bewahren

- Unfall melden Extern
 Telefon: 0-112
 Wo ist es geschehen?
 Was ist geschehen?
 Wie viele Verletzte?
 Welche Verletzungen?
 Warten auf Rückfrage?
 Giftnotruf
 Telefon: 0-0761 / 19240
- Erste Hilfe
 Abseicherung des Unfallortes
 Versorgung der Verletzten
 Anweisungen beachten
 Unfallkrankenhaus
 Bietigheim-Bissingen
 Telefon: 0-07142 / 79-0
- Weitere Maßnahmen
 Rettungsdienste einweisen
 Schauauflöser entfernen

Verhalten im Brandfall

Ruhe bewahren

- Brand melden
 Notruf
 Telefon: 0-112
 Wo brennt es?
 Was brennt?
 Wie viel brennt?
 Welche Gefahren?
 Warten auf Rückfragen?
- In Sicherheit bringen
 Gefährdete Personen mitnehmen
 Türen schließen
 Kennzeichenschildern
 Rettungsweg folgen
 Aufzug nicht benutzen
 Anweisungen beachten
- Löschversuch unternehmen
 Feuerlöscher, Wandhydrant / Löschschlauch, Mittel und Geräte zur Brandbekämpfung benutzen

Legende

- Notausgang mit Richtungspfeil
- Erste Hilfe
- Notruftelefon
- Sammelpunkt
- Defibrillator
- Feuerlöscher
- Löschdecke
- Fluchtweg 1,10 m +
- Fluchtweg 1,50 m +

| | | |
|----------|--------------------------------|------------------------------|
| Objekt | Kirbachtalhalle - Hohenhaslach | |
| Bauteil | Halle | Bürgermeister Verabschiedung |
| Geschoss | Erdgeschoss | Plannr. 1 |
| Stand | 18.10.2018 | Vorfasser |

